


**Zeichenerklärung**

 Grenze des räumlichen Geltungsbereiches

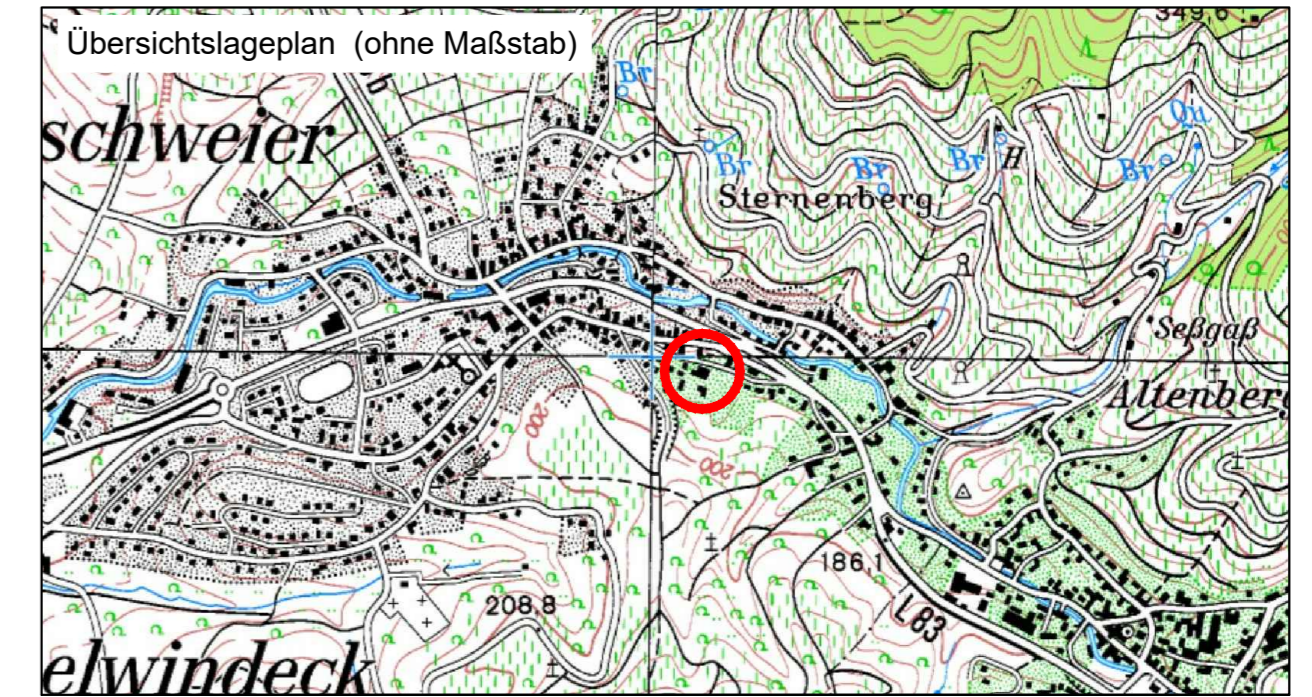

(c) Copyright: Landesamt für Geoinformation und Landentwicklung, Amtliche topographische Karte 1:25 000



**Abgrenzungsplan  
"Hinterweg"  
Bühl-Altschweier  
Entwurf**

**STADT BÜHL**  
SBI - Stadtentwicklung - Bauen - Immobilien  
Stadtplanung / GIS  
Friedrichstraße 6  
77815 Bühl  
Tel: 07223/935-603

bear.: SLP-Ha  
gez.: SLP-Ha

Stand: 12.11.2019  
weitergeführt:



Maßstab:  
1 : 500